

Regione Siciliana
COMUNE DI MAZZARRA SANT'ANDREA
Città Metropolitana di Messina

Via Principe Umberto - 98056 Mazzarrà Sant'Andrea
Codice fiscale / P. IVA: 83000850830 - Tel. 090 83048
pec: protocollo@pec.comunedimazzarasantandrea.me.it

PNRR MISSIONE 4 Istruzione E Ricerca
Componente 1 - Potenziamento dell'offerta dei servizi di Istruzione; dagli asili nido alle Università
Investimento 1.2: Piano di estensione del tempo pieno e mense

Intervento di potenziamento dell'offerta scolastica mediante la realizzazione di edifici da adibire a locale mensa e cucina con annessi servizi a completamento del plesso scolastico di scuola primaria ES1

FASE PROGETTUALE

PROGETTO ESECUTIVO
art. 41 D.Lgs 36/2023

DOCUMENTO
LAYOUT DI CANTIERE

DESCRIZIONE
ARCHITETTONICO

PROGETTATORE E DIREZIONE LAVORI
Arch. Alfredo Gulina

COORDINAMENTO DELLA SICUREZZA
Arch. Alfredo Gulina


PROGETTISTA
E. CSE

IL RUP
Arch. Gaetano Brunetto

PROGETTO
N. 1145
ALFREDO GULINA
ARCHITETTO
PROFESSIONISTA
CONSERVATORE
SEZIONE AN
1995
ORDINE D.N.A. MANTOVA

LEGENDA ATTREZZATURE PER IL CANTIERE

LEGENDA	
	PERCORSO PEDONALE REGOLAMENTATO
	ACCESSO REGOLAMENTATO
	ESTINGUENTE
	AREA DI MANOVRA AUTOMEZZI
	AREA STOCCAGGIO MATERIALI
	AREA DEPOSITO TEMPOR. MATER. DI RISULTA
	DISPERSORI DI TERRA
	CASSETTA PRONTO SOCCORSO

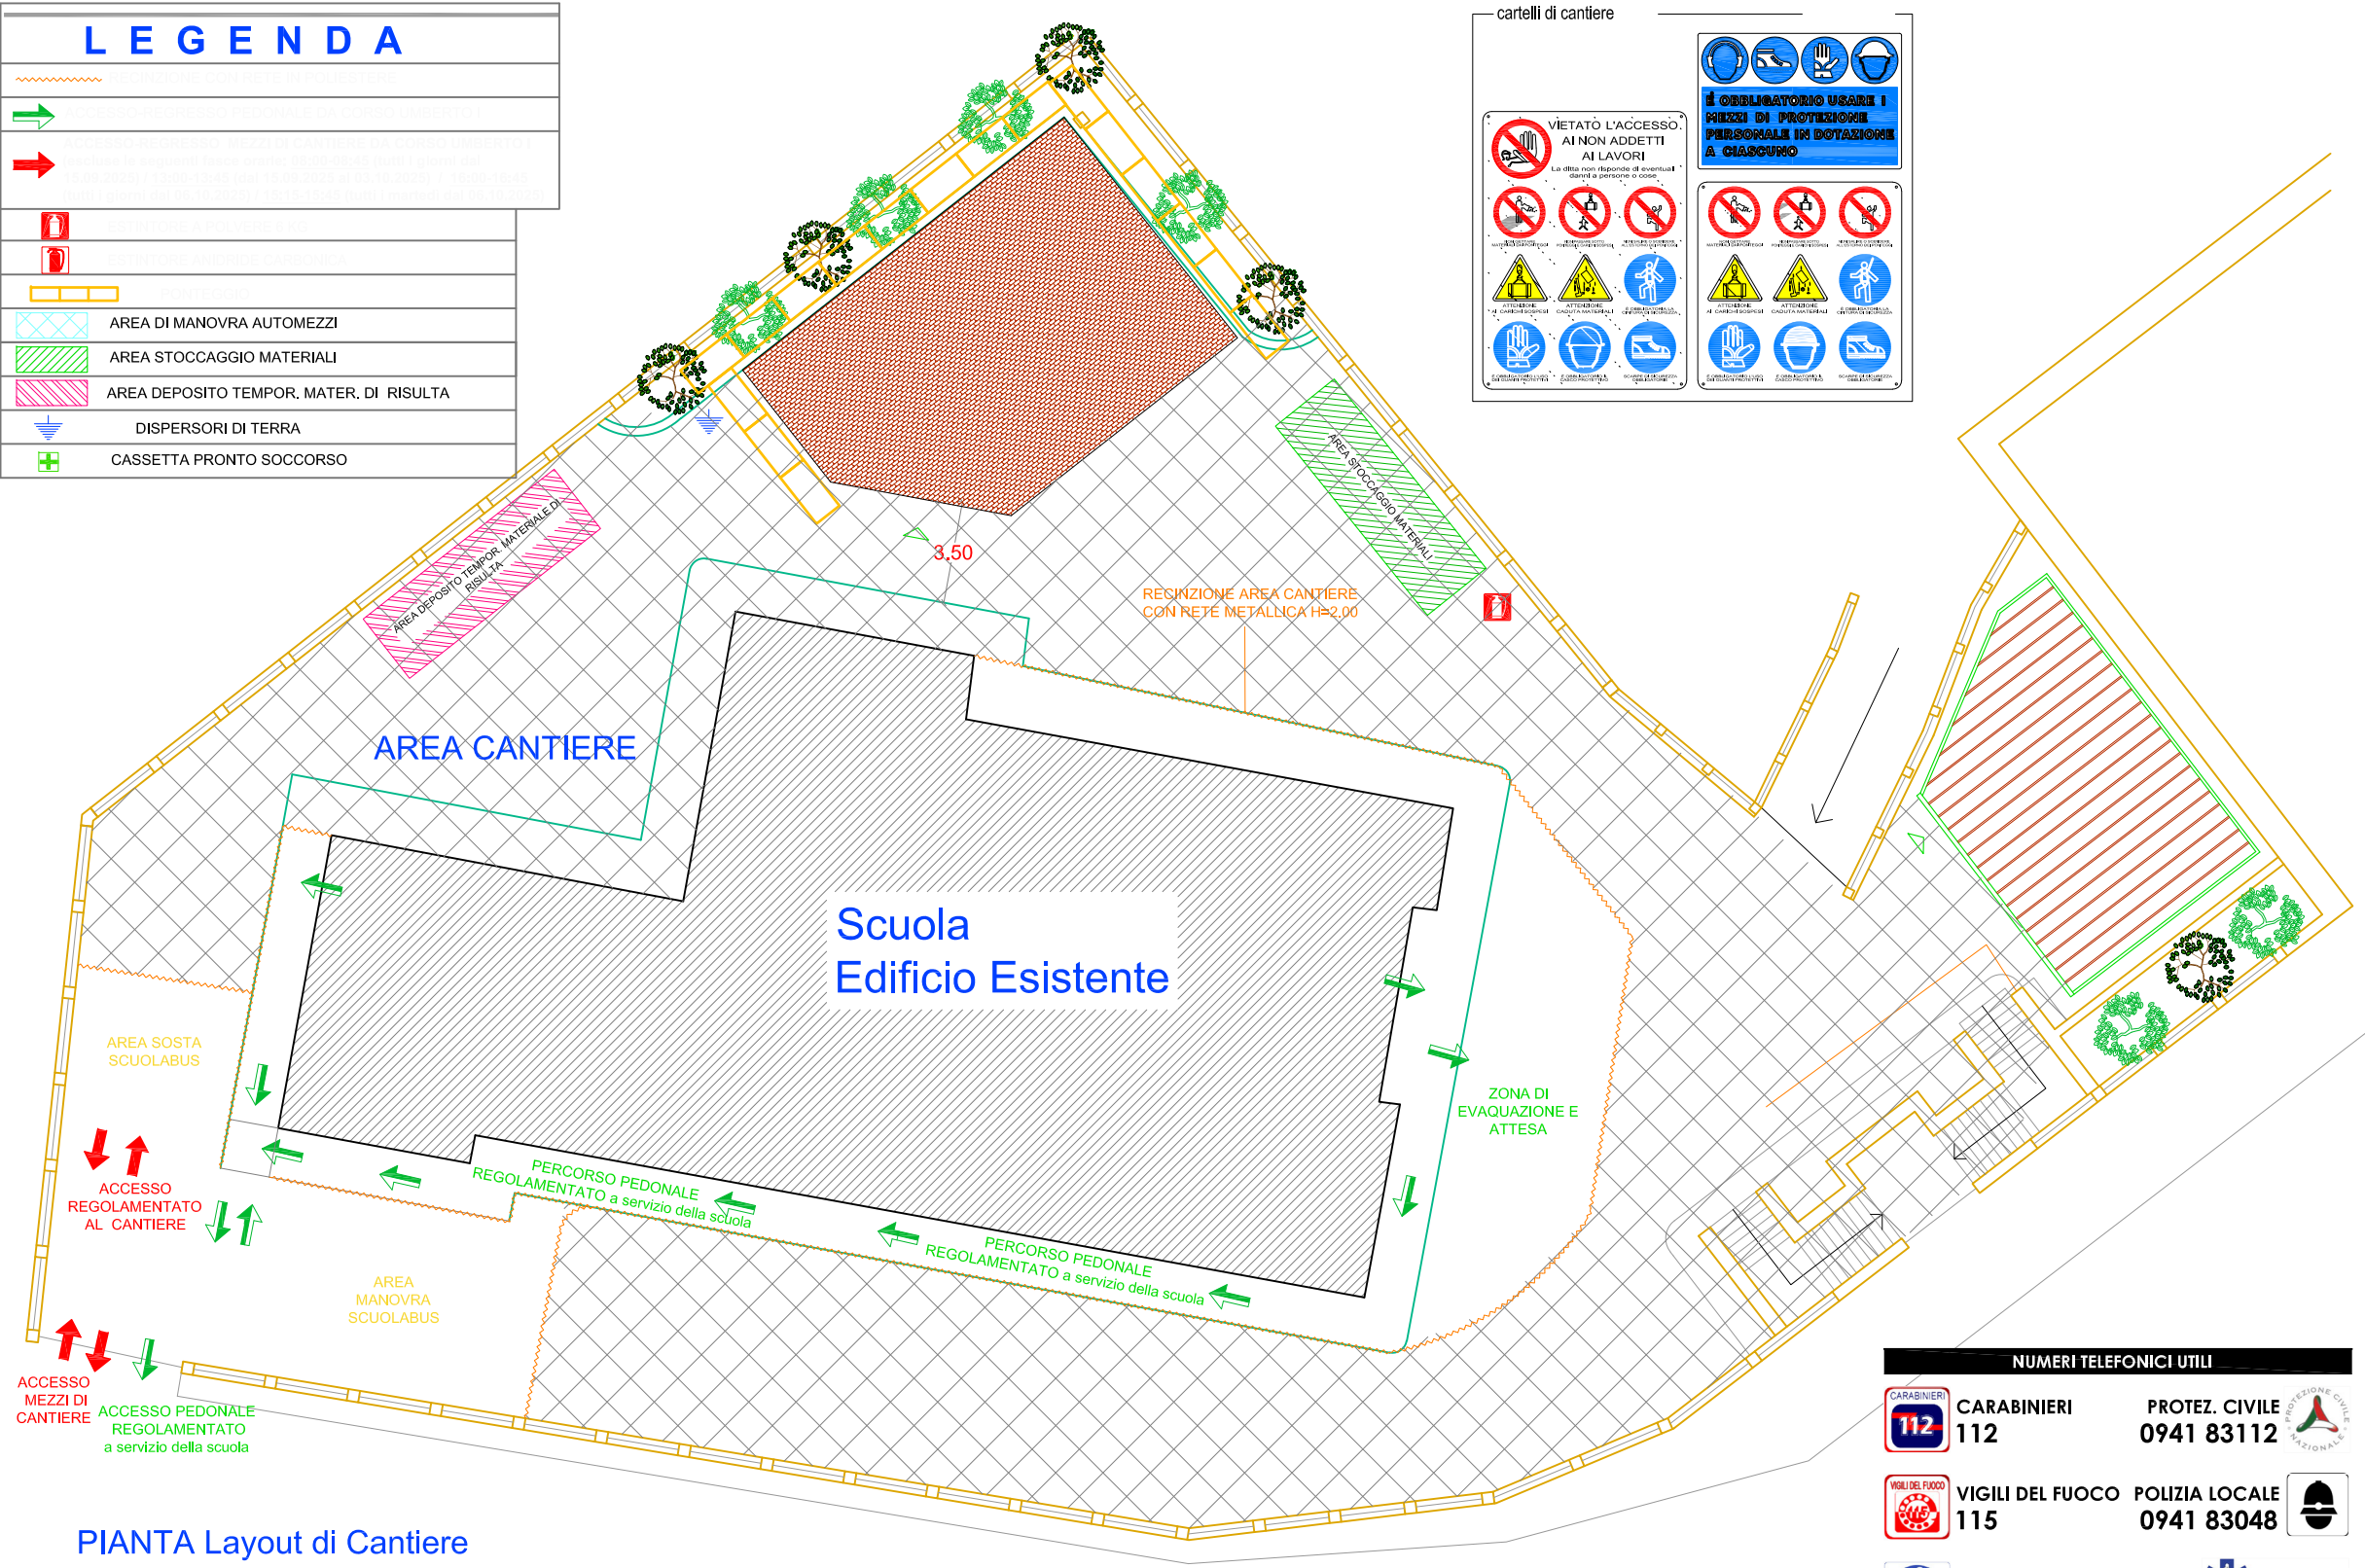

PIANTA Layout di Cantiere

cartelli di cantiere

VIETATO L'ACCESSO
AI NON ADDETTI
AI LAVORI

La ditta non risponde di eventuali
danni a persone o cose.

NUMERI TELEFONICI UTILI

CARABINIERI
112

PROTEZ. CIVILE
0941 83112

VIGILI DEL FUOCO
115

POLIZIA LOCALE
0941 83048

POLIZIA
113

SOCCORSO
SANITARIO
118